



# CITTÀ METROPOLITANA DI CATANIA

II DIPARTIMENTO "GESTIONE TECNICA"

1° SERVIZIO "PROGRAMMAZIONE, PIANO DELLE OPERE PUBBLICHE E VIABILITÀ"

PROGRAMMA INTERVENTI NEL SETTORE STRADALE DI CUI ALLE DELIBERAZIONI DI GIUNTA REGIONE SICILIANA N° 64 DEL 4 MARZO 2015 E N° 14 DEL 21 GENNAIO 2016

Lavori urgenti di manutenzione straordinaria della S.P. 229/II

TAVOLA N.

**D-1**

## COROGRAFIA

PROGETTISTA e D.L.:

Dott. Ing. *Leonardo Musumeci*

Collaboratori:

Geom. Antonio Nicotra

Geom. Fabio Onorato

Geom. Giuseppe La Spina

COORDINATORE DELLA SICUREZZA:

Dott. Ing. *Leonardo Musumeci*



Visto:

Si esprime parere favorevole di approvazione in linea tecnica ai sensi dell'art.5 comma 3 della L.R. n.12 del 12.07.2011 giusto provvedimento n. 101/bis del 12/03/2015

Il Responsabile Unico del Procedimento

Geom. *Alberto Buccheri*

IL RESPONSABILE UNICO DEL PROCEDIMENTO

Geom. *Alberto Buccheri*

Aggiornamento:

Visto:

Si esprime parere favorevole di approvazione in linea tecnica ai sensi della L.R. n.12 del 12/07/2011 e del D.Lgs. n. 50 del 18/04/2016 oltre al D.P.R. n. 207/2010 nelle parti non abrogate, giusto provvedimento n. 129 del 28/09/2016

Il Responsabile Unico del Procedimento

Geom. *Alberto Buccheri*

Data: 10/09/2014

Aggiornamento in data 26/09/2016


Adeguamento al D.lg. n. 50/2016



IL DIRIGENTE DEL 1° SERVIZIO:

Ing. *Giuseppe Galizia*



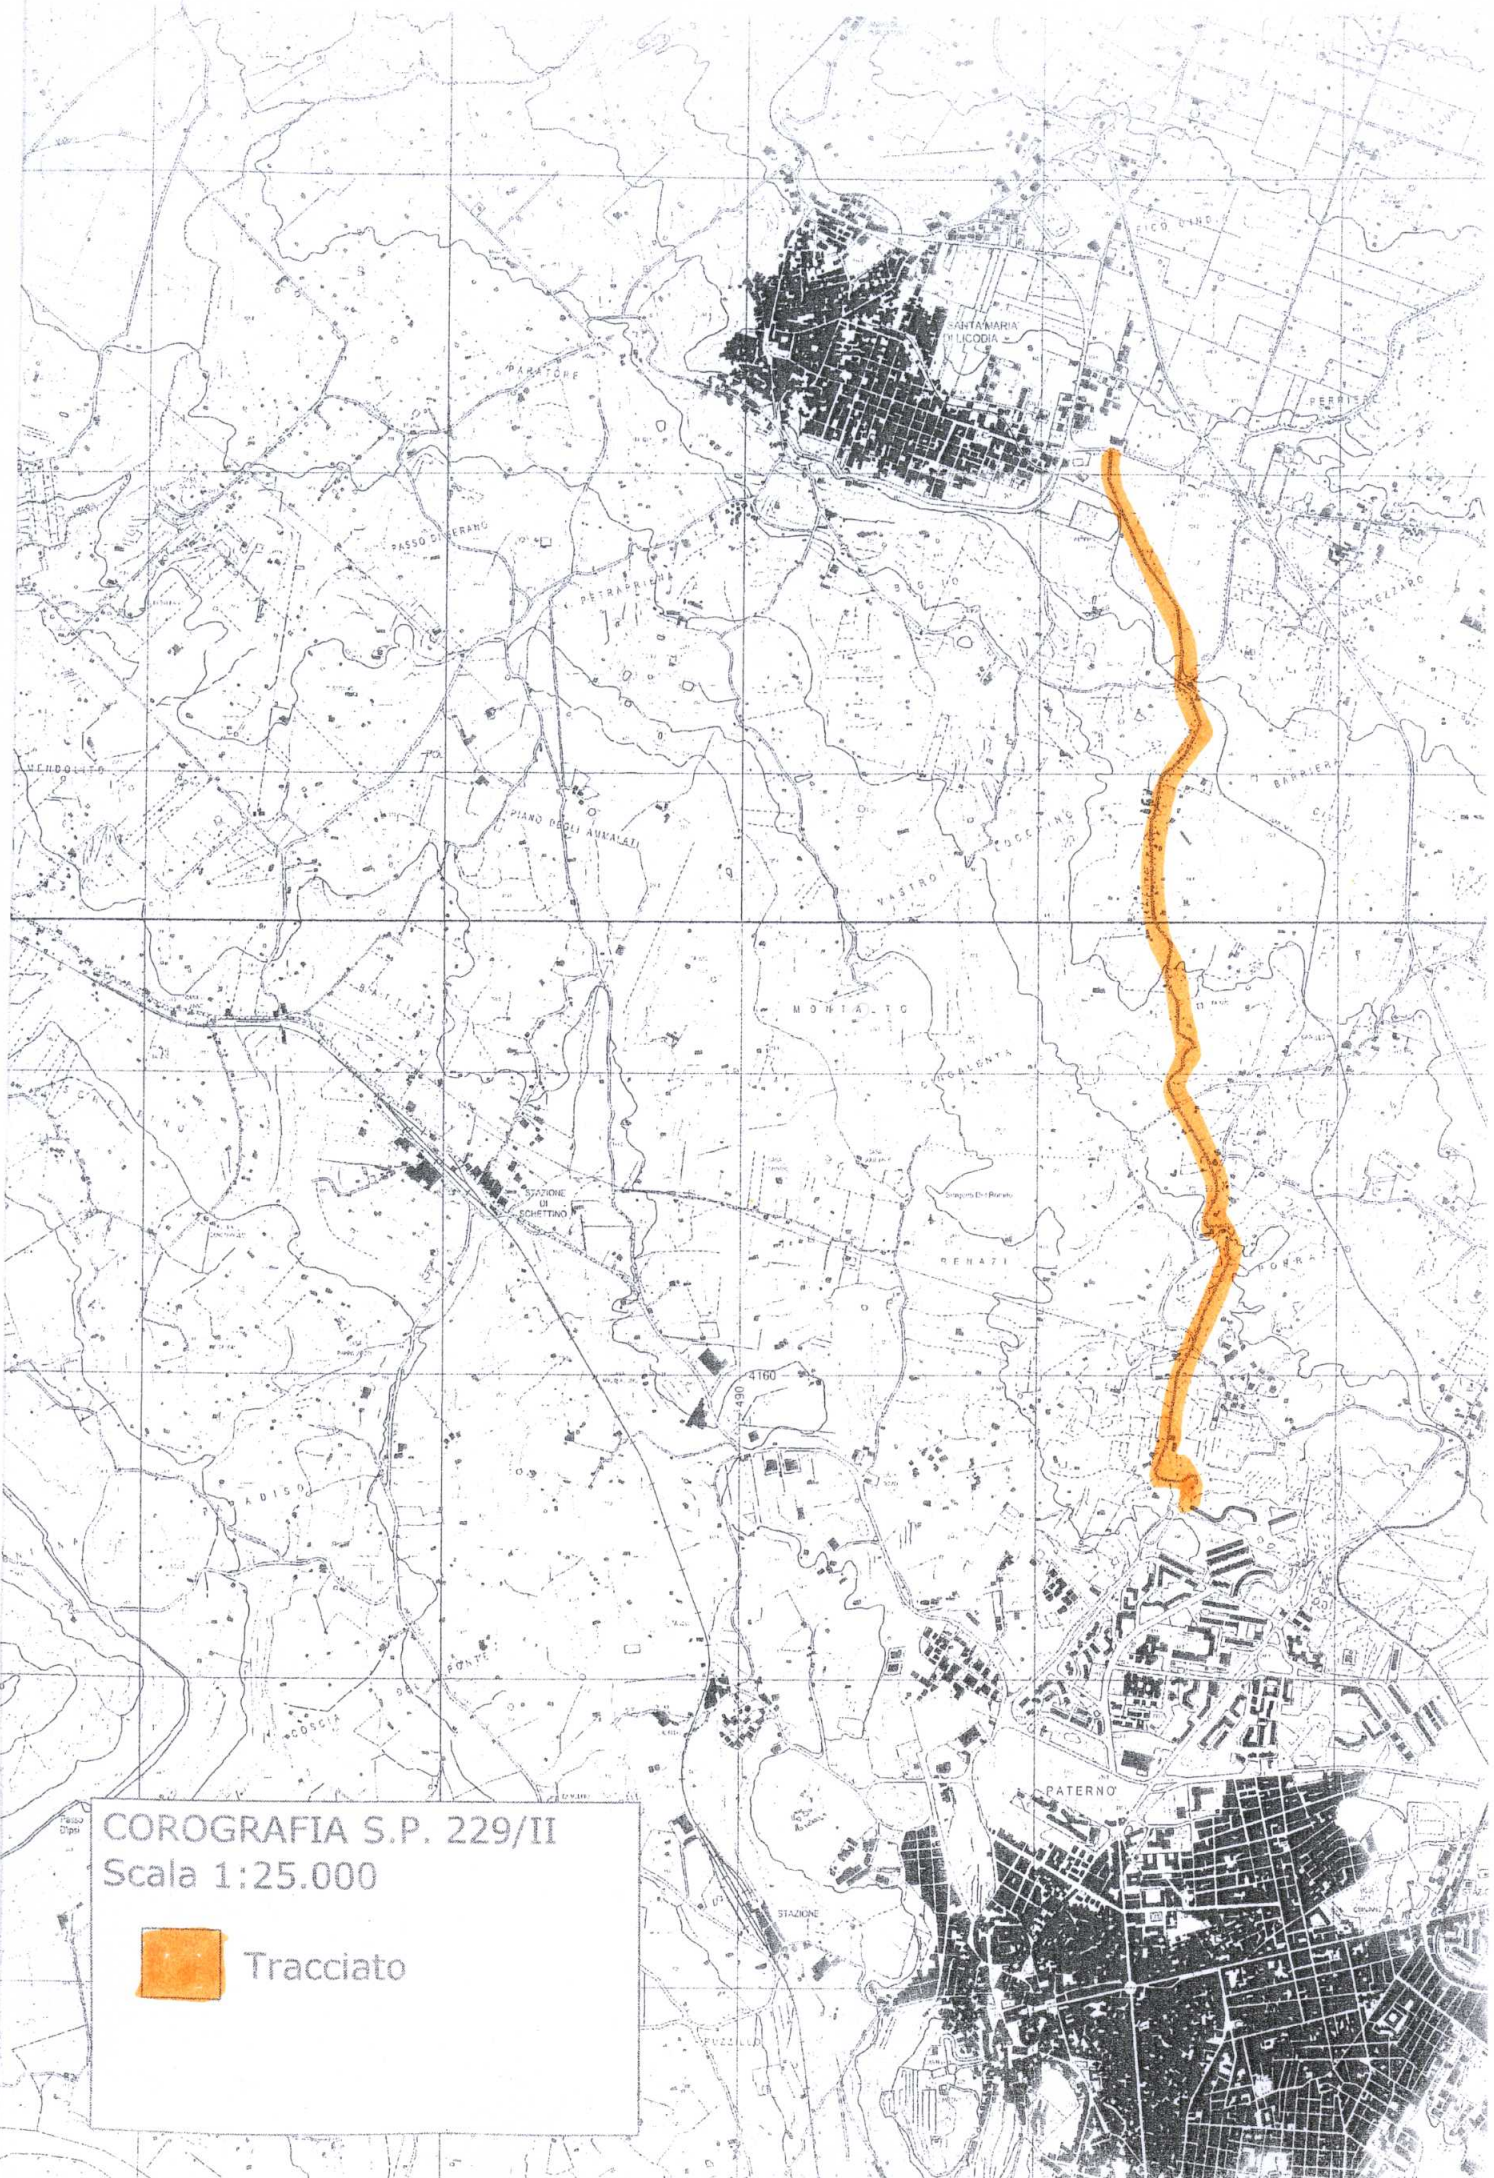

COROGRAFIA S.P. 229/II  
Scala 1:25.000



Tracciato