



CITTÀ METROPOLITANA DI CATANIA

II DIPARTIMENTO "GESTIONE TECNICA"

1° SERVIZIO "PROGRAMMAZIONE, PIANO DELLE OPERE PUBBLICHE E VIABILITÀ"

PROGRAMMA INTERVENTI NEL SETTORE STRADALE DI CUI ALLE DELIBERAZIONI DI GIUNTA REGIONE SICILIANA N° 64 DEL 4 MARZO 2015 E N° 14 DEL 21 GENNAIO 2016

Progetto per il rifacimento della pavimentazione stradale a causa della presenza di alberi sulla banchina lungo la S.P. 8/II e S.P. 8/IV

TAVOLA N.

D-3

SEZIONE TIPO

PROGETTISTA:

Geom. Fabrizio Fasano

Collaboratori:


Geom. Francesco Di Salvatore

Geom. Elio Marcello Saitta

Geom. Salvatore Uccellatore

COORDINATORE DELLA SICUREZZA:

Dott. Ing. Leonardo Musumeci

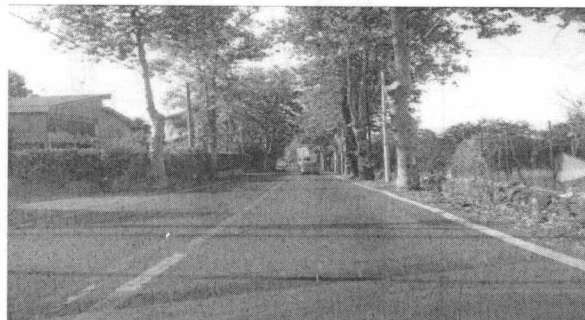

Visto:

Si esprime parere favorevole di approvazione in linea tecnica ai sensi dell'art.5 comma 3 della L.R. n.12 del 12.07.2011 giusto provvedimento


n. 84/bis del 16/03/2015

Il Responsabile Unico del Procedimento

Dott. Ing. Salvatore Lombardo

IL RESPONSABILE UNICO DEL PROCEDIMENTO

Dott. Ing. Salvatore Lombardo

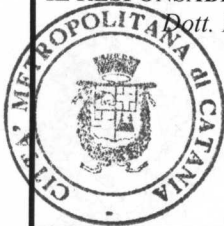

Aggiornamento:

Visto:

Si esprime parere favorevole di approvazione in linea tecnica ai sensi della L.R. n.12 del 12/07/2011 e del D.Lgs. n. 50 del 18/04/2016 oltre al D.P.R. n. 207/2010 nelle parti non abrogate, giusto provvedimento

n. 125 del 27/09/2016

Il Responsabile Unico del Procedimento

Dott. Ing. Salvatore Lombardo


IL DIRIGENTE DEL 1° SERVIZIO:

Ing. Giuseppe Galizia

Data: 03/07/2014

Aggiornamento in data 22/09/2016

Adeguamento al D.lg. n. 50/2016

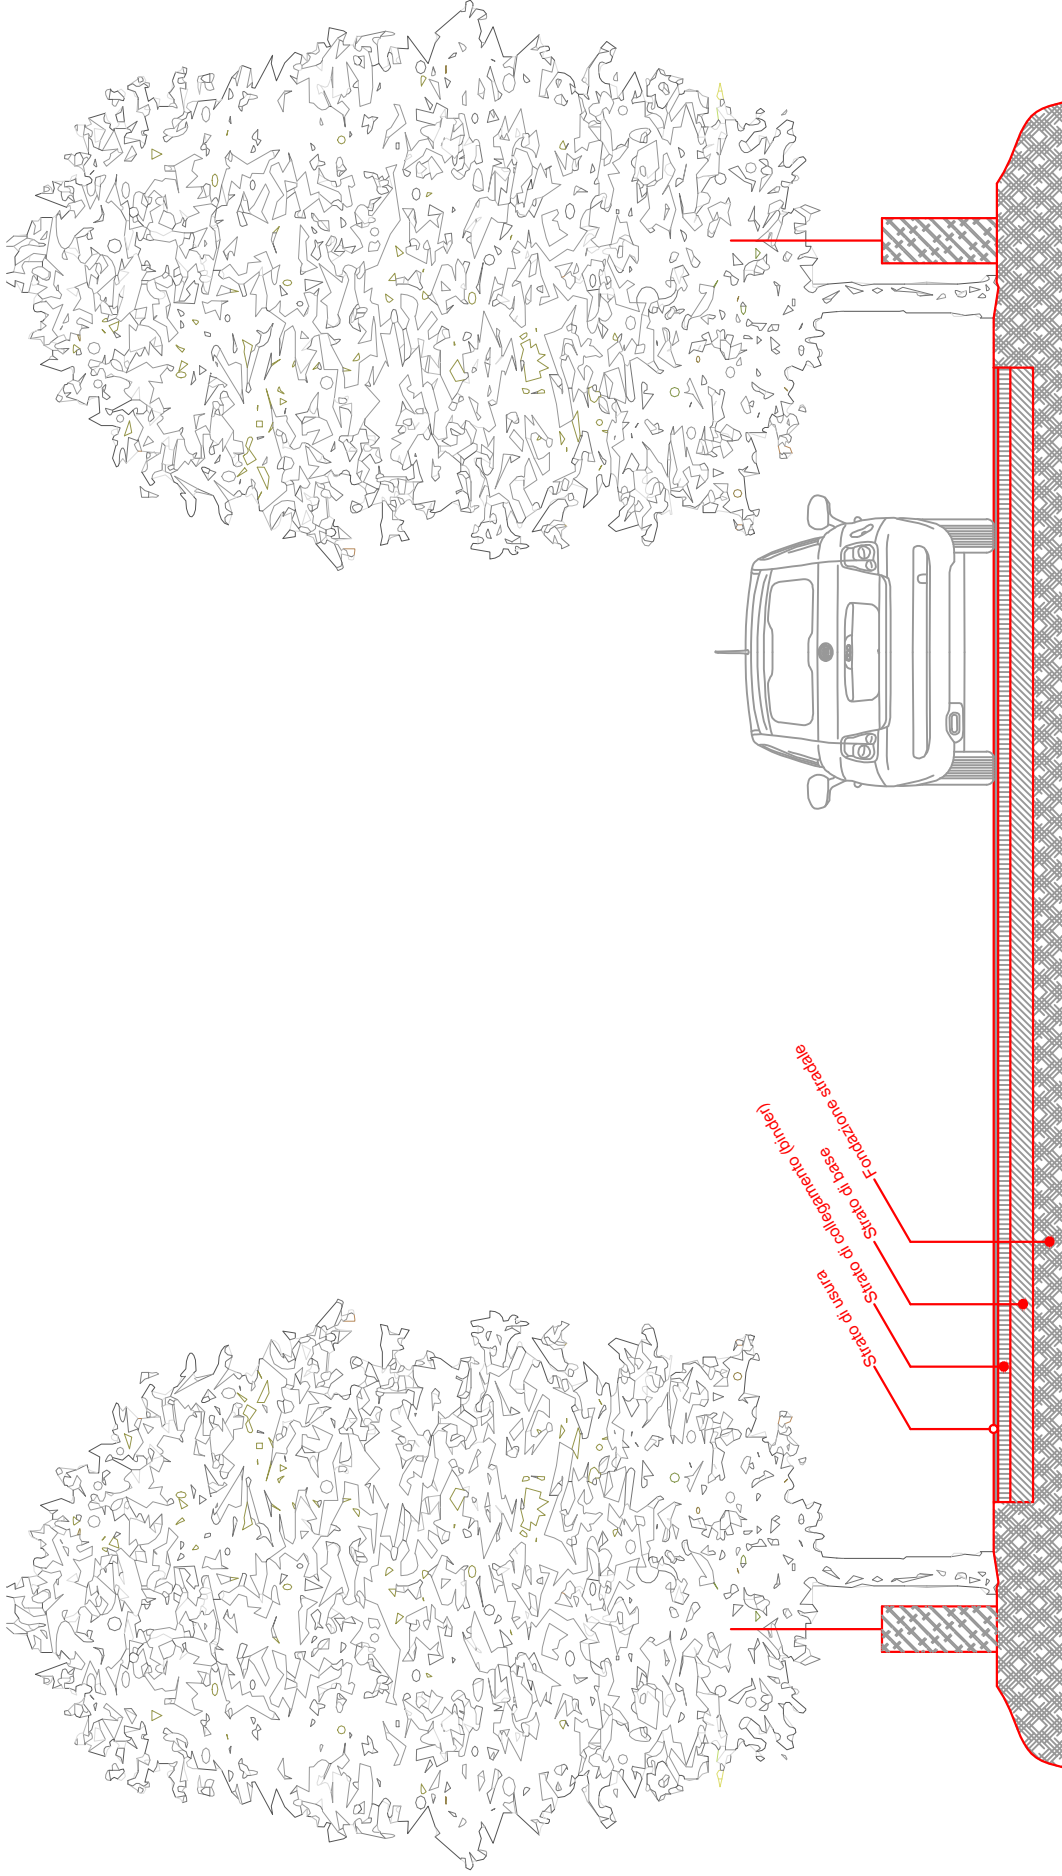

larghezza carreggiata variabile