



# CITTA' METROPOLITANA DI CATANIA

II DIPARTIMENTO GESTIONE TECNICA - 1° SERVIZIO

Programmazione Piano delle OO.PP. e Viabilità

## LAVORI URGENTI DI MANUTENZIONE STRAORDINARIA DELLA TRAZZERA PROVINCIALE DENOMINATA VIA MONTE PO'

TAVOLA N.

**D1**

### COROGRAFIA

Progettista e D.L.:

Geom. Luigi CATALANO

Coordinatore Sicurezza:

Dott. Ing. Cosimo RIZZO



Visti:

IL RESPONSABILE UNICO DEL PROCEDIMENTO

Ing. Carlo PAPPALARDO

138

19-12-2016

Visto:

IL CAPO DIPARTIMENTO


Ingegnere Capo

Dott. Ing. Giuseppe GALIZIA

Aggiornamenti:

Data:

19-12-2016

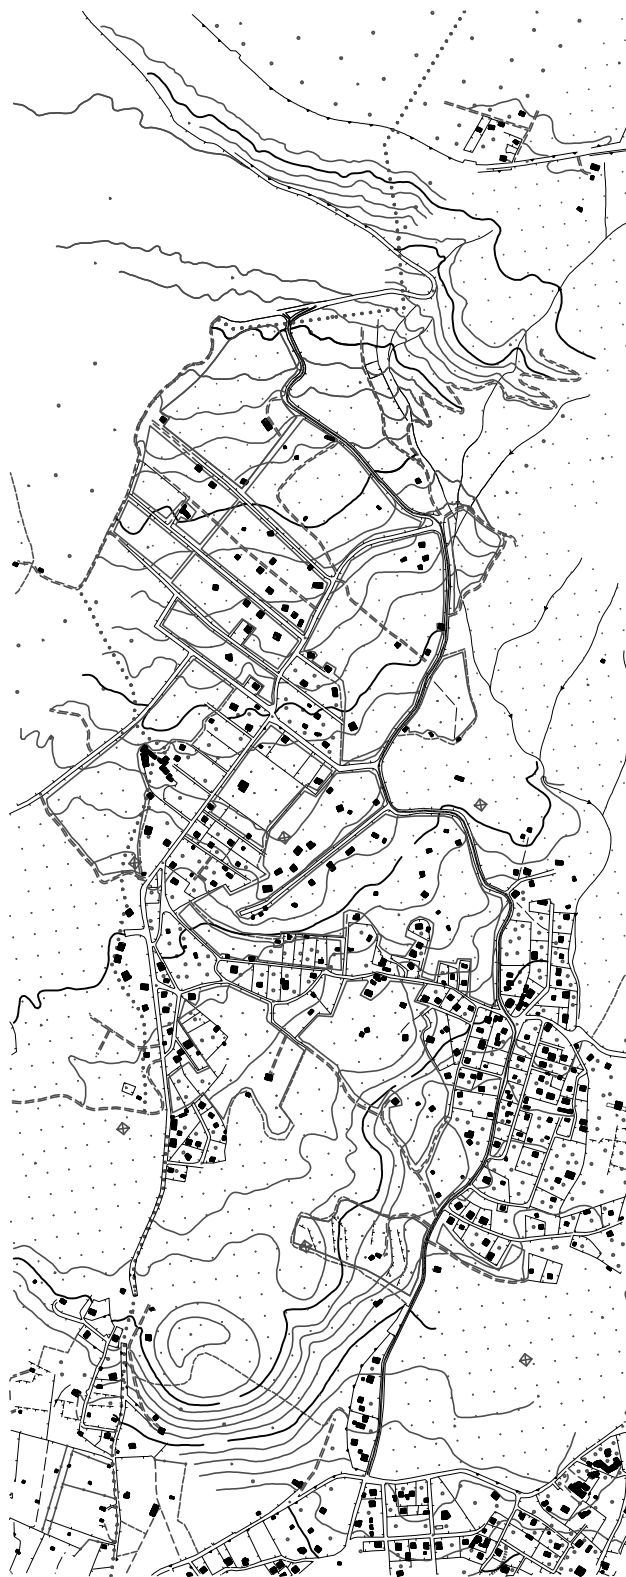

**"VIA MONTE PO"**