



CITTA' METROPOLITANA DI CATANIA

II DIPARTIMENTO GESTIONE TECNICA - 1° SERVIZIO

Programmazione Piano delle OO.PP. e Viabilità

LAVORI URGENTI DI MANUTENZIONE STRAORDINARIA
DELLA TRAZZERA PROVINCIALE DENOMINATA VIA MONTE PO'

TAVOLA N.

D2

PLANIMETRIA DEGLI INTERVENTI

Progettista e D.L.:

Geom. Luigi **GATLANO**

Coordinatore Sicurezza:

Dott. Ing. **Cosimo RIZZO**



Visti:

132 19-12-2016

IL RESPONSABILE UNICO DEL PROCEDIMENTO

Ing. Carlo **PAPPALARDO**

Visto:

IL CAPO DIPARTIMENTO


Ingegnere Capo

Dott. Ing. **Giuseppe GALIZIA**

Aggiornamenti:

Data:

19-12-2016

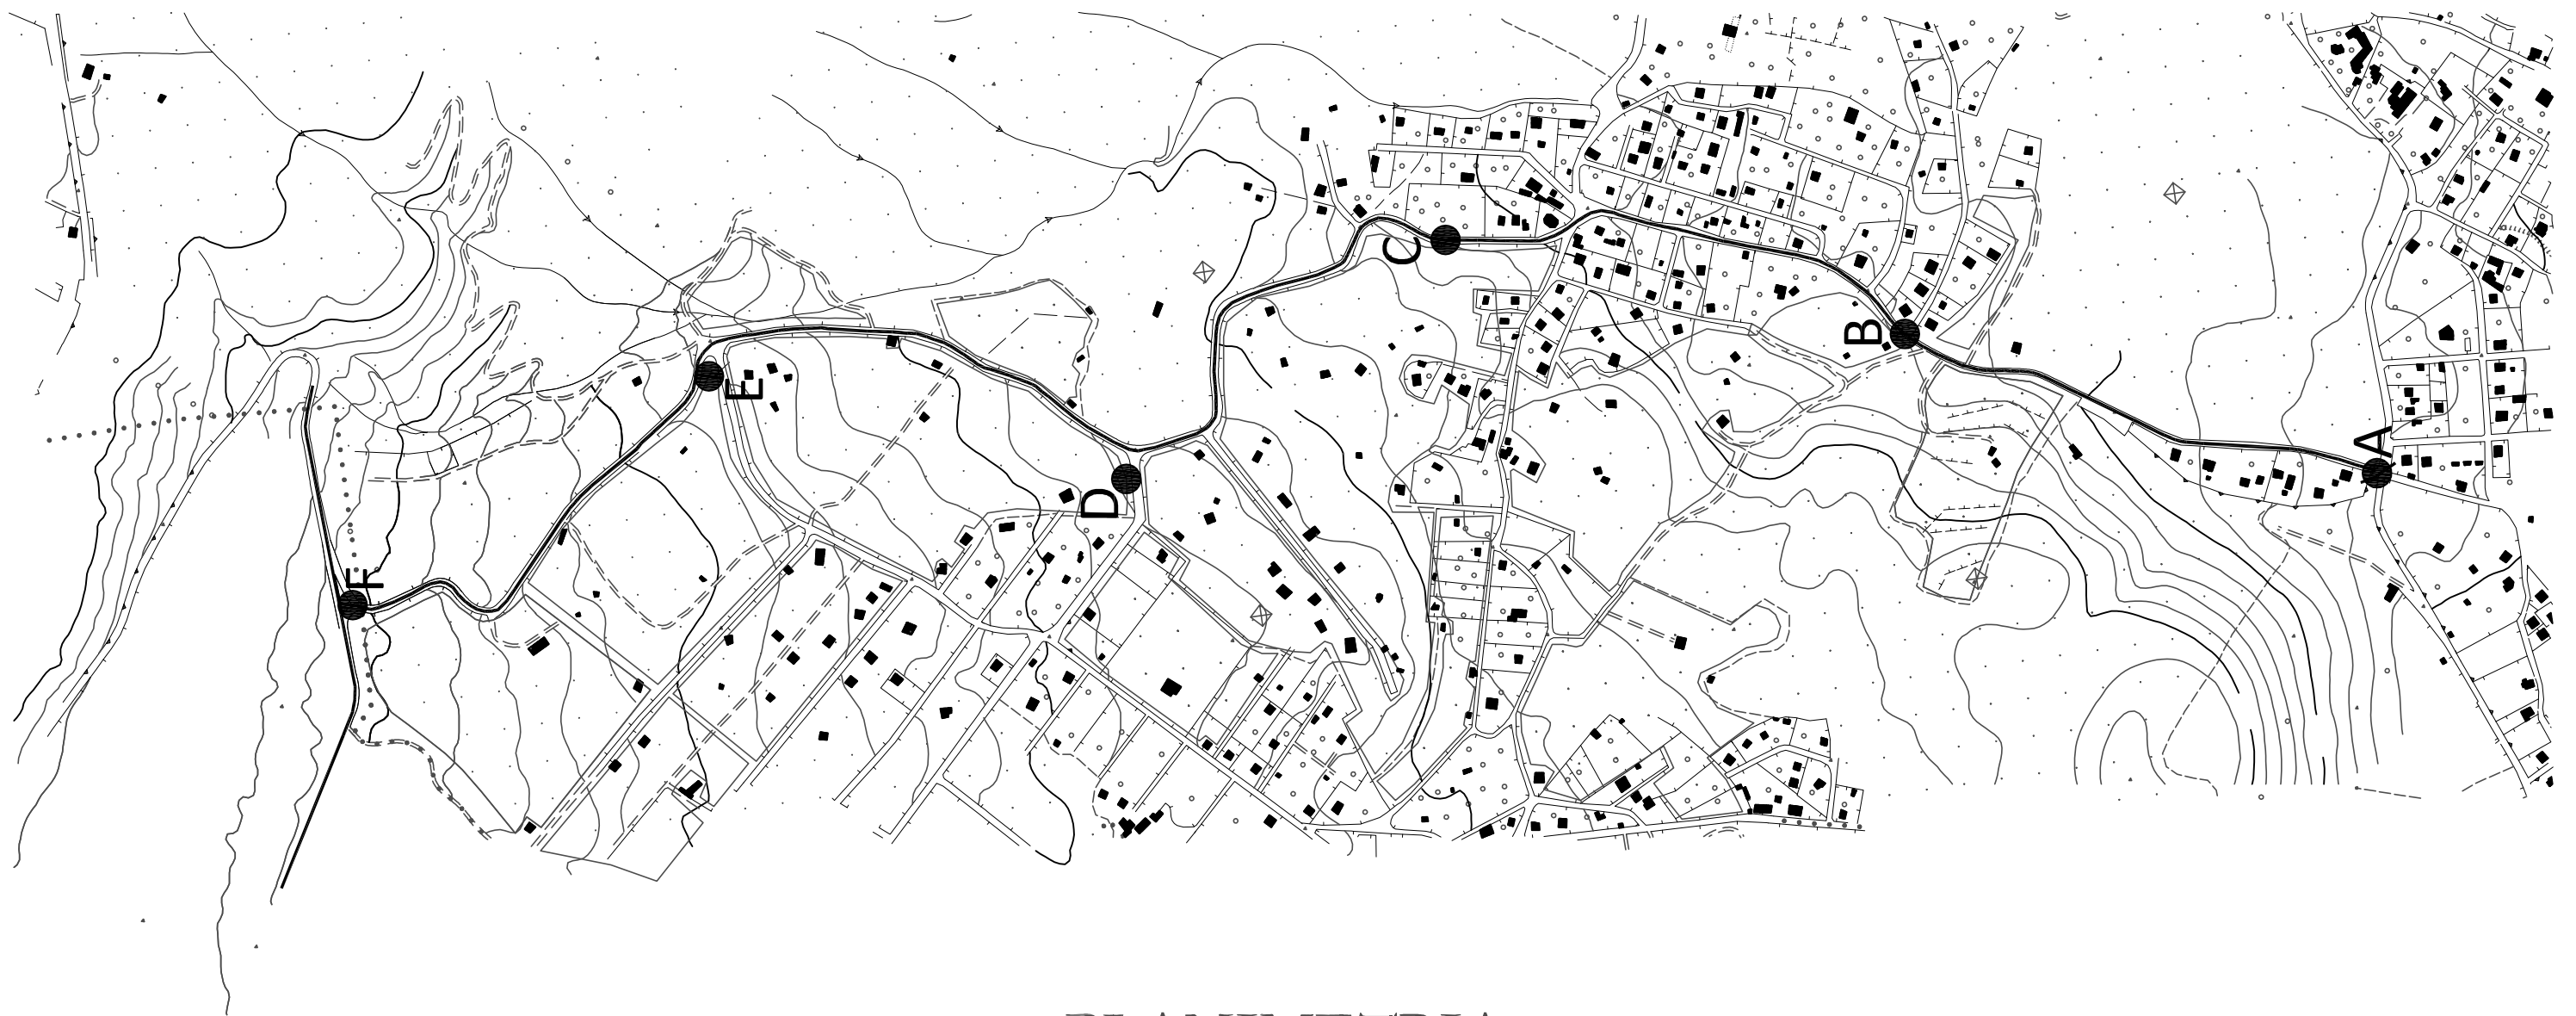

PLANIMETRIA
"VIA MONTE PO"