



CITTA' METROPOLITANA DI CATANIA

II DIPARTIMENTO GESTIONE TECNICA - 1° SERVIZIO

Programmazione Piano delle OO.PP. e Viabilità

**LAVORI URGENTI DI MANUTENZIONE STRAORDINARIA
DELLA TRAZZERA PROVINCIALE DENOMINATA VIA MONTE PO'**

TAVOLA N.

D3

SEZIONI STRADALI TIPO PARTICOLARI COSTRUTTIVI

Progettista e D.L.:

Geom. Luigi CATALANO

Coordinatore Sicurezza:

Dott. Ing. Casimiro RIZZO



Visti:

IL RESPONSABILE UNICO DEL PROCEDIMENTO

Ing. Carlo PAPPALARDO

138 19-12-2016

Visto:

IL CAPO DIPARTIMENTO


Ingegnere Capo

Dott. Ing. Giuseppe GALIZIA

Aggiornamenti:

Data:

19-12-2016

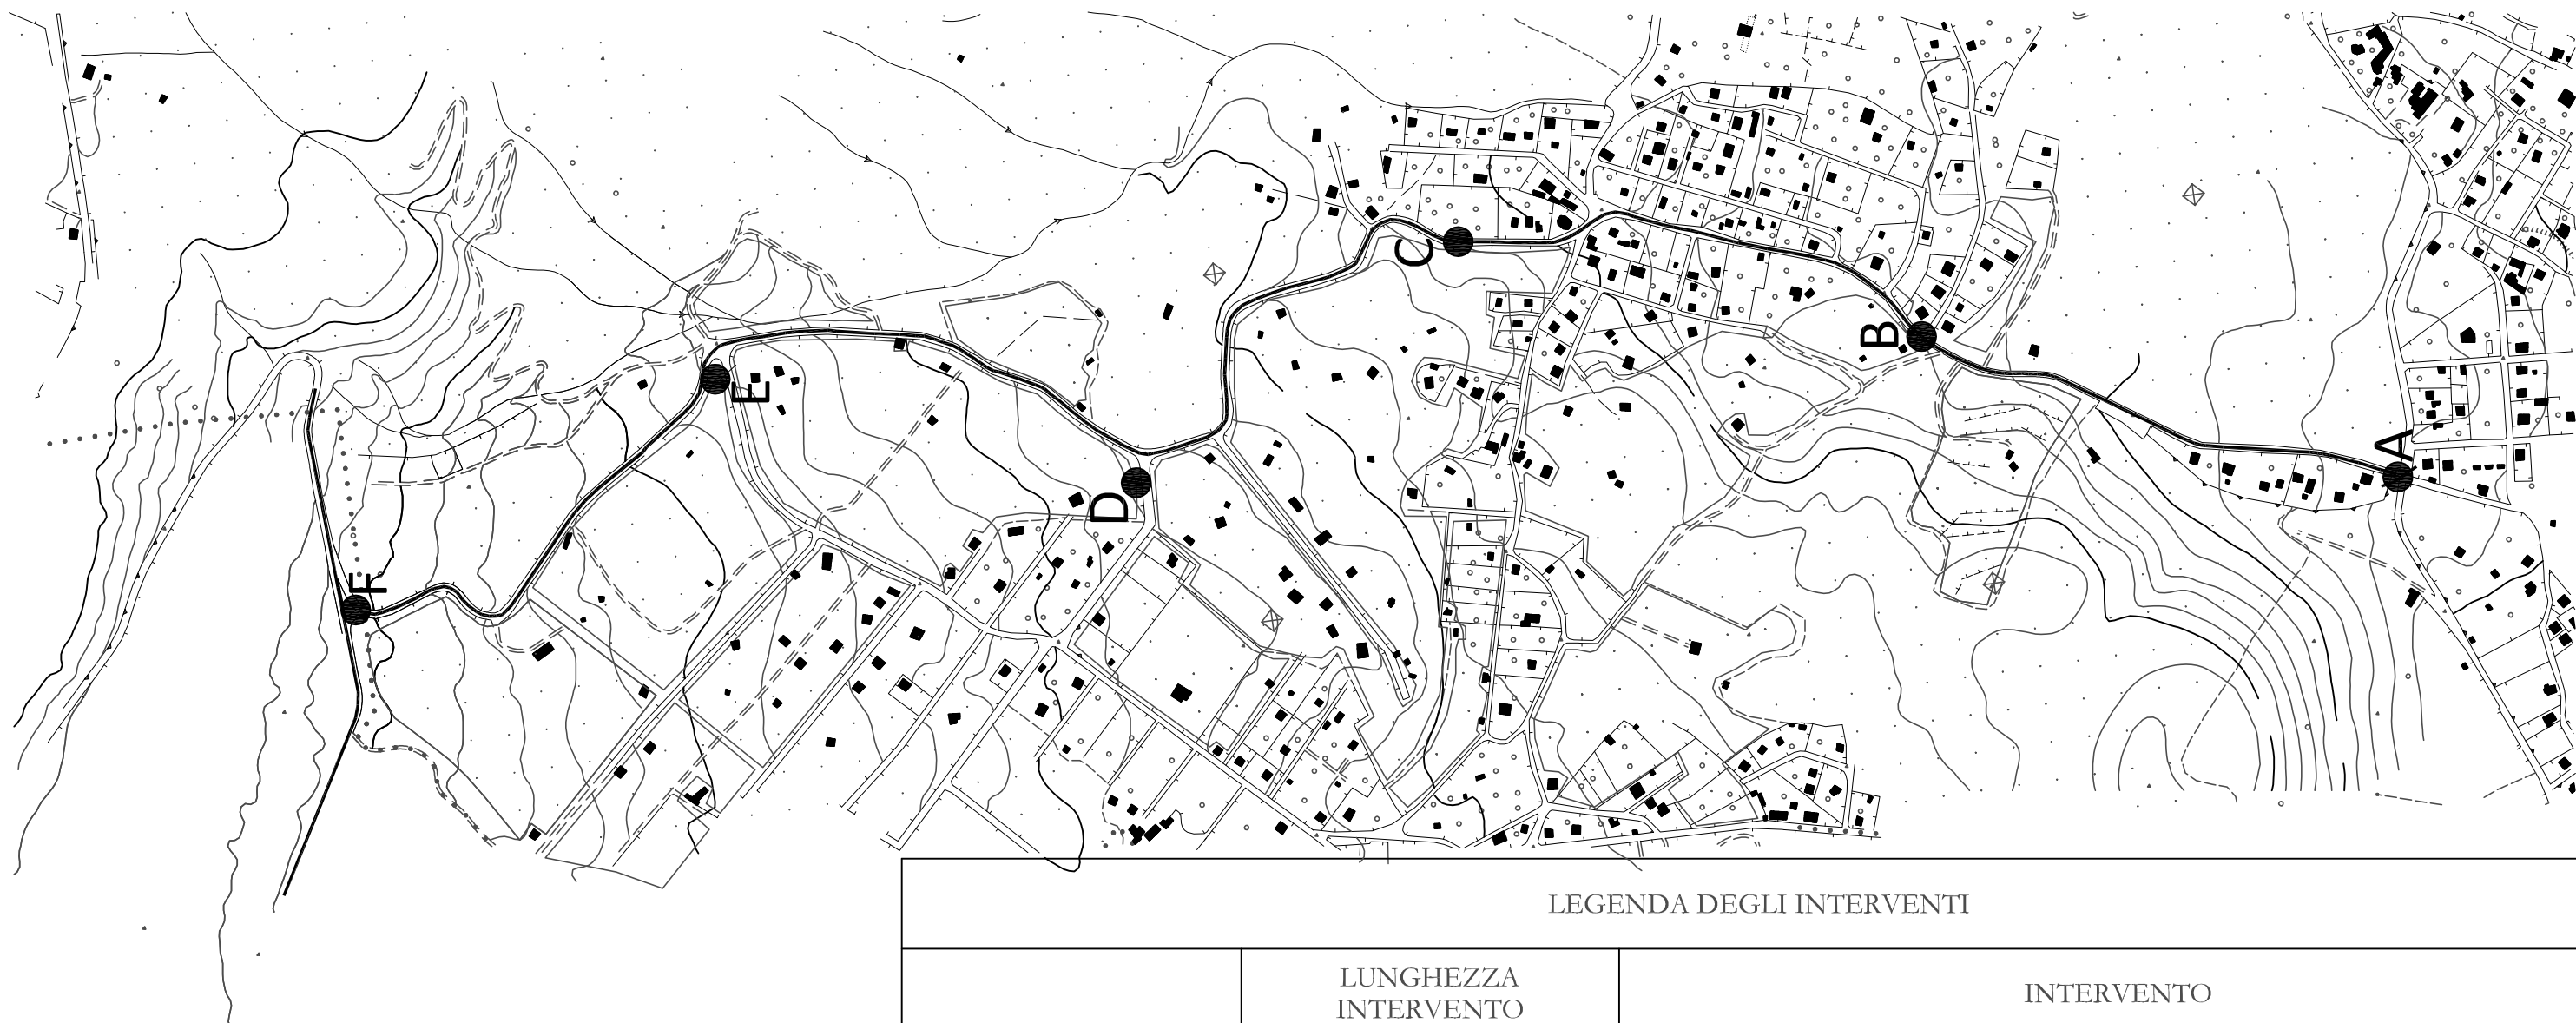


PLANIMETRIA "VIA MONTE PO"


LEGENDA DEGLI INTERVENTI

	LUNGHEZZA INTERVENTO	INTERVENTO
TRATTO A-B	ml. 340,00	Realizzazione muretti in pietrame lavico, simili a quelli esistenti, aventi altezza h=70 cm
TRATTO B - C	ml. 800,00	Ripresa cunette esistenti
TRATTO D-E	ml. 250,00	Ripresa muretti esistenti vetusti o diroccati
INTERO TRATTO	ml. 3300,00	Stesura conglomerato bituminoso previa scarifica e/o irruvidimento
INTERO TRATTO	ml. 3300,00	Realizzazione di segnaletica orizzontale e fornitura e posa in opera di quella verticale ove deficitaria e/o inesistente
INTERO TRATTO	ml. 3300,00	Pulitura e sgombero di terriccio e rifiuti vari e sfalcio di erba, compresi gli arbusti adiacenti la sede stradale, con l'onere del trasporto a rifiuto


SEZIONE TIPO STATO DI FATTO

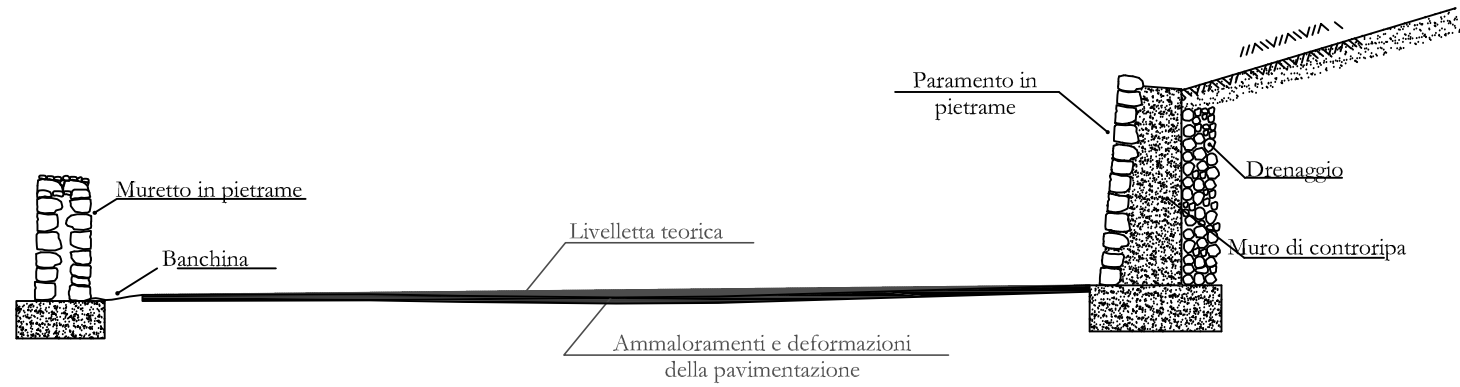

MURETTO IN PIETRAMME LAVICO

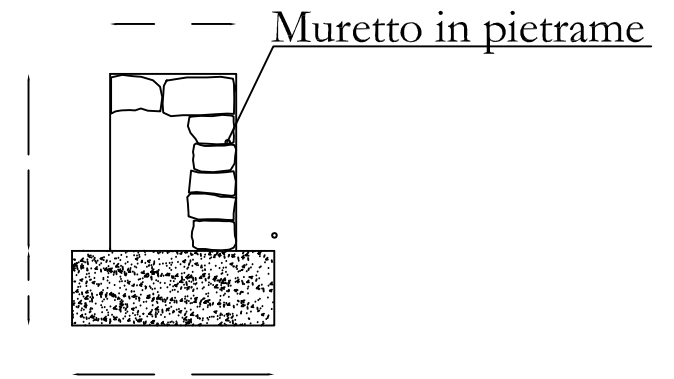

SEZIONE TIPO PROGETTO

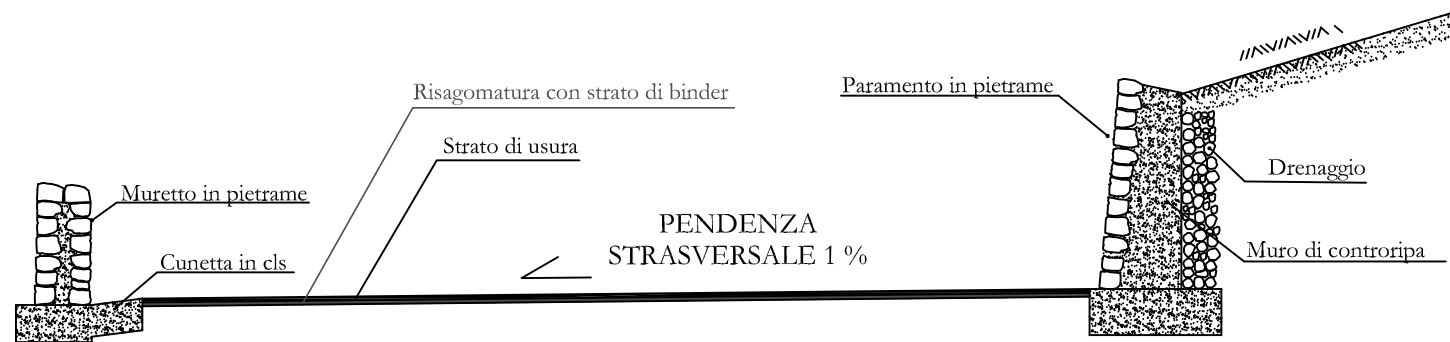

CUNETTE IN CLS

