




CITTA' METROPOLITANA DI CATANIA

CENTRO DIREZIONALE NUOVALUCE
II DIPARTIMENTO - GESTIONE TECNICA
1° SERVIZIO "PROGRAMMAZIONE - PIANO DELLE OO.PP. E VIABILITA'"
UFFICIO "AUTORIZZAZIONI E CONCESSIONI"

Sezione trasversale per ripristino scavi dopo posa sottoservizi con tecnica della minitrincea

Ripristino strato di usura previa scarificazione, per almeno ml. 0,50

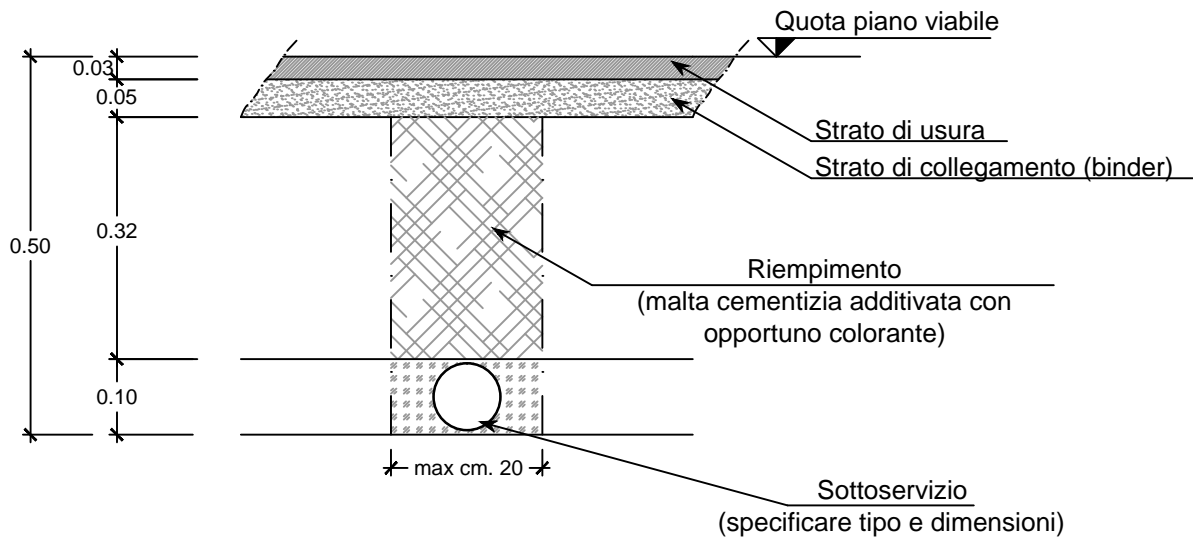

Sezione tipo
Scala 1:10