



CITTA' METROPOLITANA DI CATANIA


II DIPARTIMENTO TECNICO - GESTIONE TECNICA

ΑΥΤΟΔΙΟΙΚΗΣΗ ΚΑΤΑΝΗΣ

S.P. 53/V Corografia
Scala 1:10.000

Il D.L.

Ing. Carlo M. Bagnardo

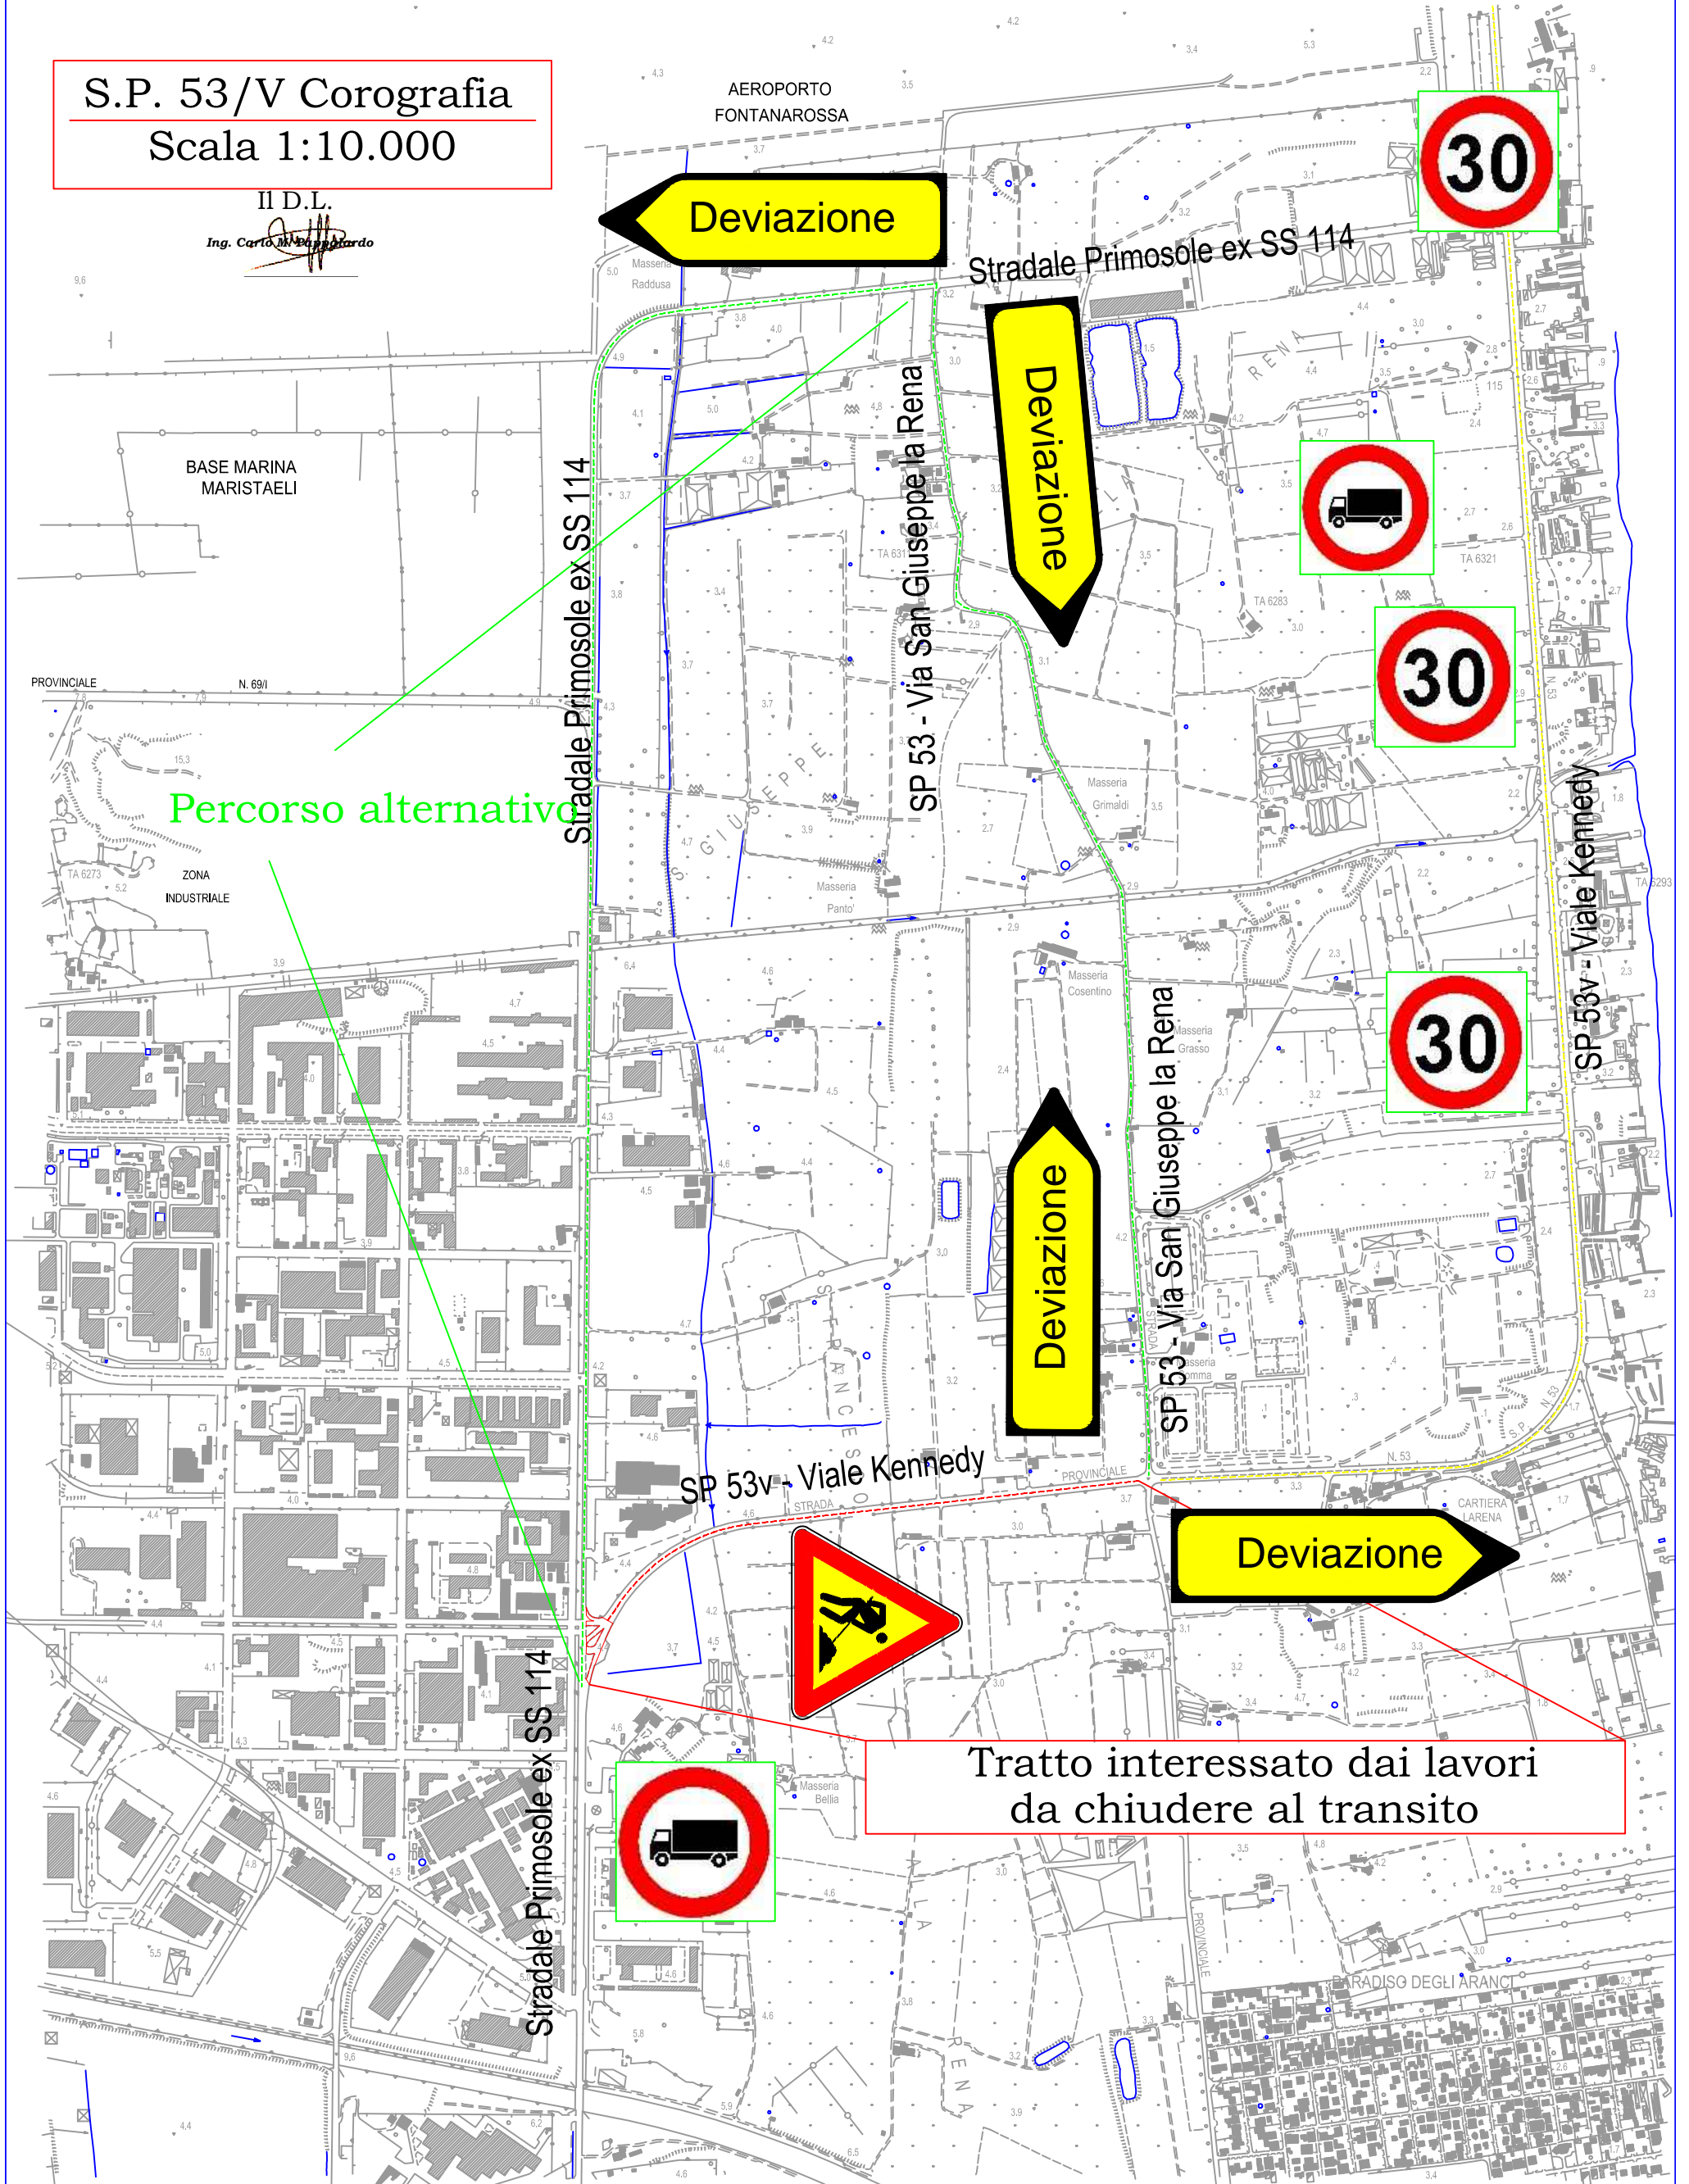

Tratto interessato dai lavori
da chiudere al transito