


CHIUSURA S.V DICCHIARA

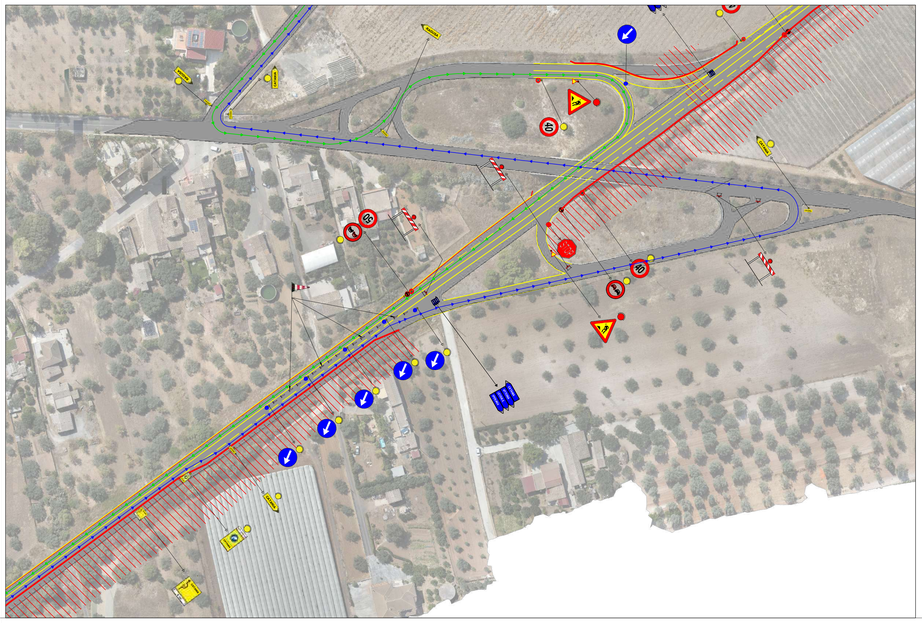


CHIUSURA S.V SCIRI

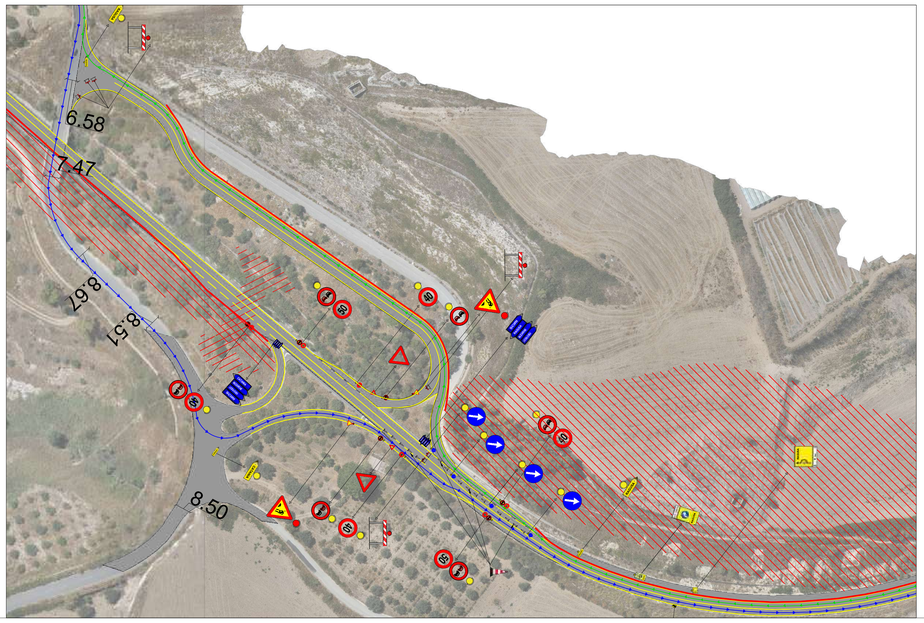


PIANTA CHIAVE

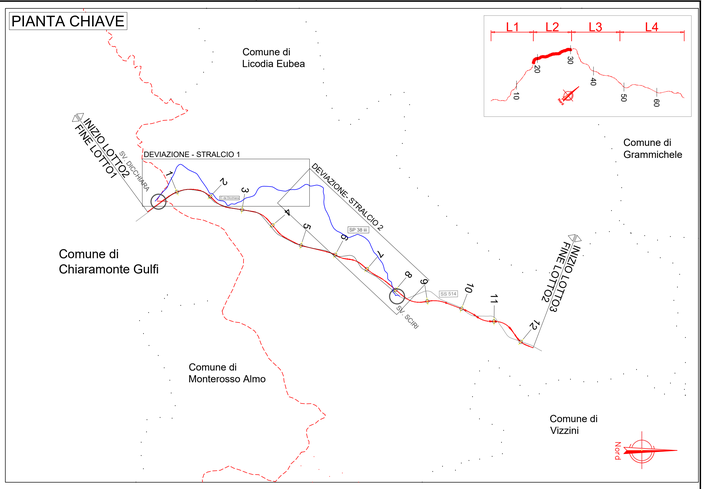

DEVIAZIONE - STRALCIO 1

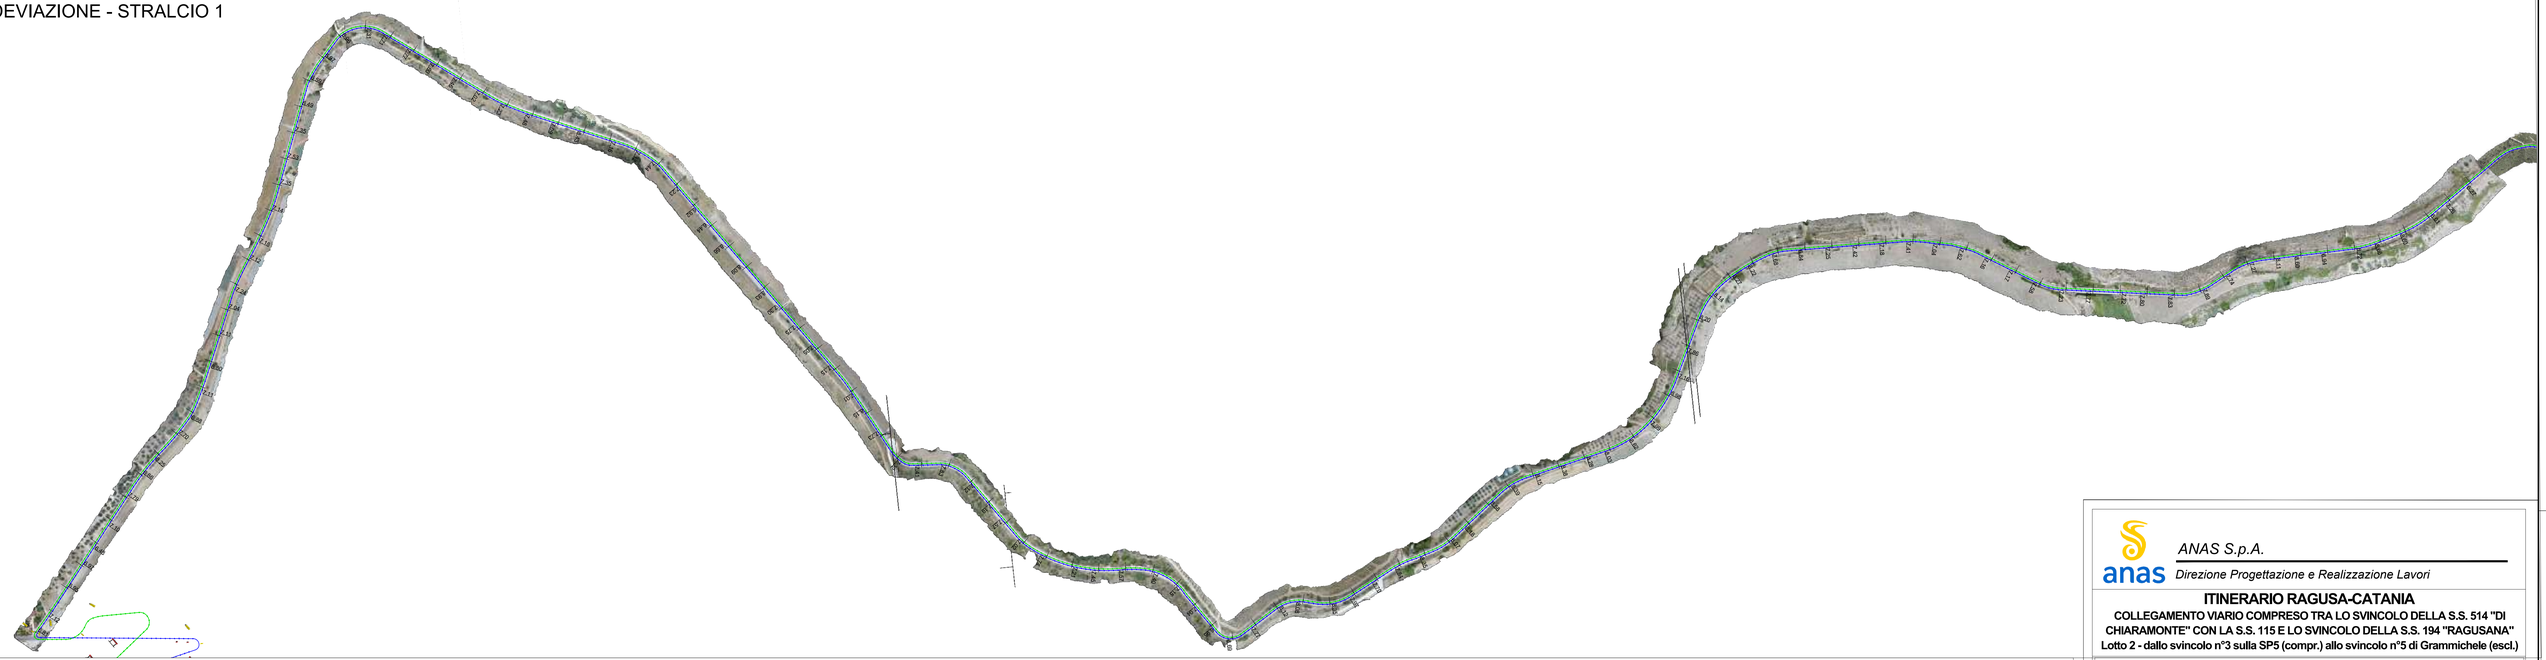

DEVIAZIONE - STRALCIO 2

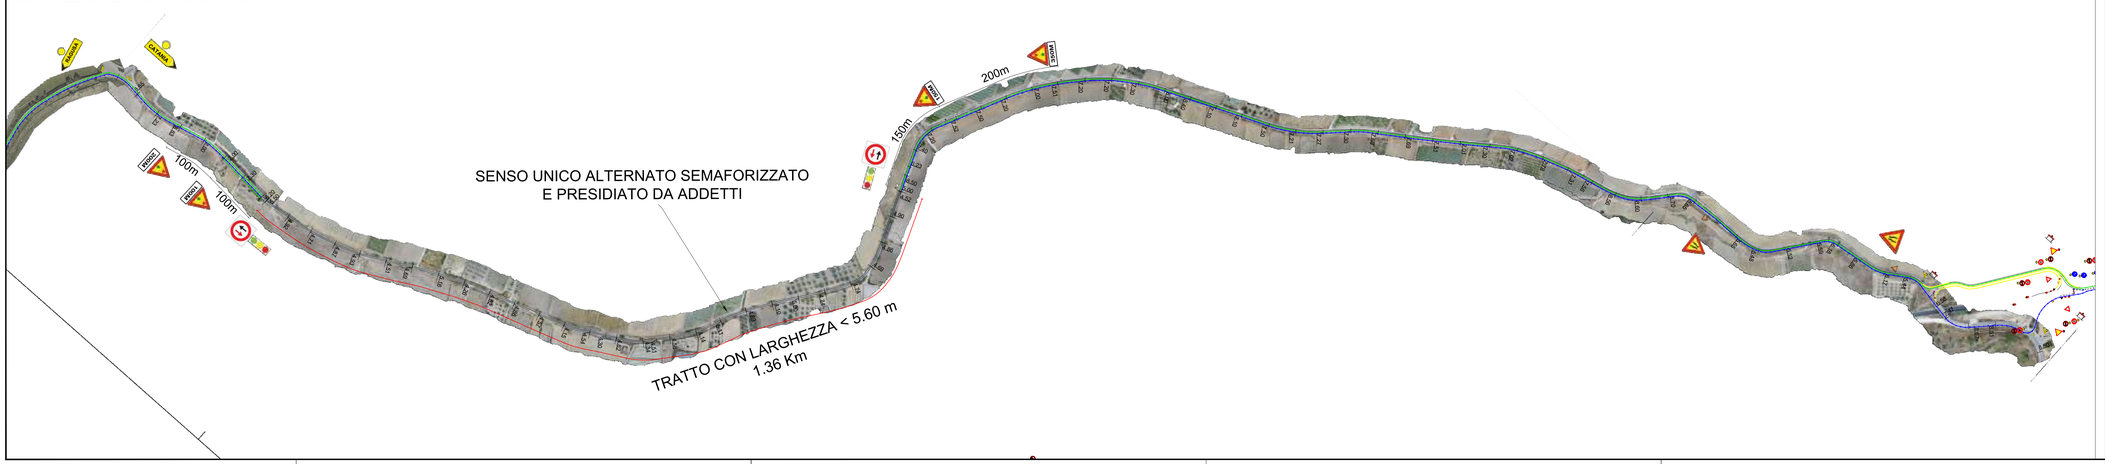

anas — *ANAS S.p.A.*
Direzione Progettazione e Realizzazione Lavori

ITINERARIO RAGUSA-CATANIA

COLLEGAMENTO VIARIO COMPRESO TRA LO SVINCOLO DELLA S.S. 514 "DI CHIARAMONTE" CON LA S.S. 115 E LO SVINCOLO DELLA S.S. 194 "RAGUSANA"
Lotto 2 - dallo svincolo n°3 sulla SP5 (compr.) allo svincolo n°5 di Grammichele (escl.)

PROGETTO ESECUTIVO DI DETTAGLIO

IMPRESA APPALTATRICE:
ICM SpA
Gruppo ICM S.p.A. - Viale dell'Industria, 42 - 36100 - Vicenza

RESPONSABILE TECNICO DI COMMESSA:
Ing. Paolo Fiandaca

PER LA STAZIONE APPALTANTE:

RESPONSABILE DEL PROCEDIMENTO	DIRETTORE DEI LAVORI	COORD. SICUREZZA IN ESECUZIONE	SUPPORTO SPECIALISTICO:
Dott. Ing. Luigi Mupo	Dott. Arch Mario Nicola Cuccia	Ing. Giovanni Motta	

Cod. Appaltatore | N. Prog

DEVIAZIONE VIABILITÁ
DIREZIONE CT-RG SVINCOLO SCIRI
DIREZIONE RG-CT SVINCOLO DICCHIARA

CODICE PROGETTO
PROGETTO: LI 0402 | LIV. PROG.: E | N. PROG.: 2101 | CODICE ELAB.: | SCALA:

REV.	DESCRIZIONE	DATA	REDATTO	VERIFICATO	APPROVATO